
 











LEGENDA DE TOMADAS			
Nº	ALTURA	TENSÃO	OBSERVAÇÃO
T1	110 CM	110 V	TOMADA COM 1 MODULO 10 A
T2	30 CM	110 V	TOMADA COM 1 MODULO 20 A
T3	110 CM	110 V	TOMADA COM 2 MODULOS 20 A
T4	110 CM	110 V	TOMADA COM 1 MODULO 20 A
T5	110 CM	110 V	TOMADA COM 2 MODULO 10 A
T6	30 CM	110 V	TOMADA COM 1 MODULO 10 A
T7	30 CM	110 V	TOMADA COM 1 MODULO 10 A
T8	30 CM	110 V	TOMADA COM 2 MODULOS 10 A
T9	30 CM	110 V	TOMADA COM 2 MODULOS 10 A


LEGENDA DE SIMBOLOS	
	ALVENARIA EXECUTAR 15 CM ACABADO
	ESTRUTURA EXISTENTE
	ALVENARIA EXISTENTE

LEGENDA DE ELÉTRICA	
	TOMADA BAIXA (H= 30 CM)
	TOMADA MÉDIA (H= 110 CM)
	TOMADA 1 SEÇÃO
	TOMADA 2 SEÇÕES
	PONTO DE LUZ FLUORESCENTE TETO
	PONTO DE LUZ INCANDESCENTE TETO
	PONTO DE INTERFONE

NOTAS
-MEDIDAS EM CENTÍMETROS -VERIFICAR TODAS AS MEDIDAS NO LOCAL, ANTES DA EXECUÇÃO DA OBRA E MARCENARIA -PARA ESPECIFICAÇÃO DE ACABAMENTO VERIFICAR MEMORIAL DE ACABAMENTOS

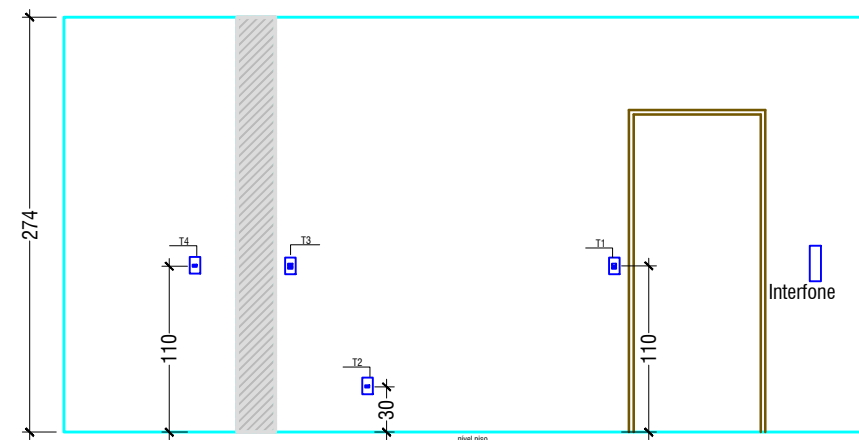

VISTA 1 ELÉTRICA

NOME DO PROJETO COZINHA PARQUE SÃO LUCAS-SP		
CLIENTE		
ETAPA DO PROJETO DETALHAMENTO ELÉTRICO		FOLHA 5/11
CONTEÚDO DA FOLHA DETALHAMENTO / VISTA		
RESPONSÁVEL GISLAINE TORRES	REVISÃO	
ESCALA 1:50	DATA	