

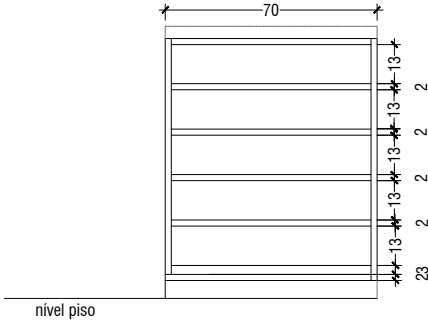
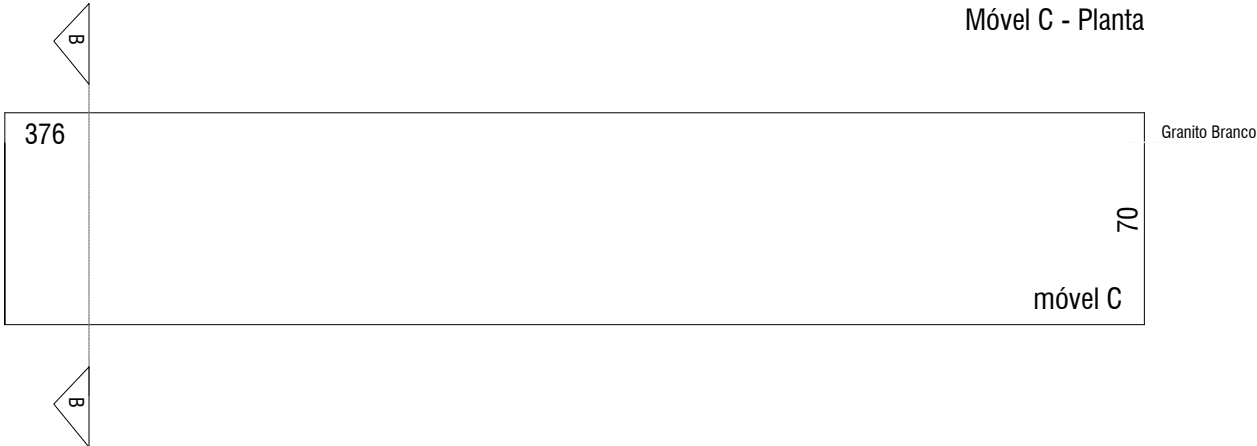


Móvel C - Planta

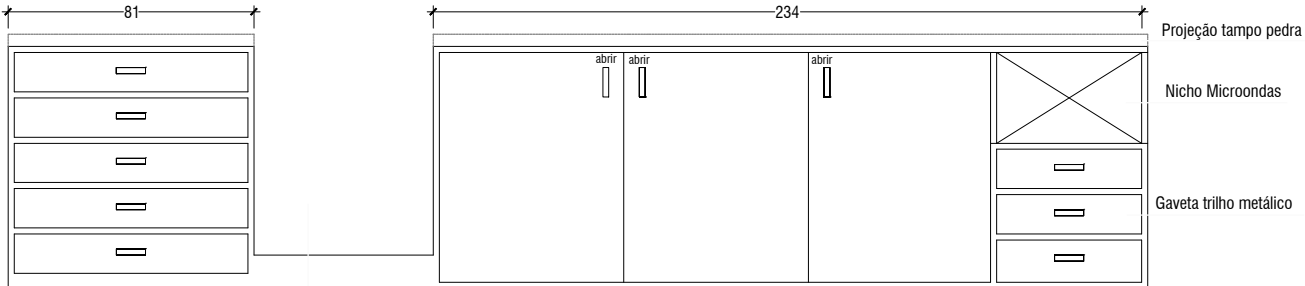

Corte - móvel C

OBS. VERIFICAR NOTA MARCENARIA PAG.11

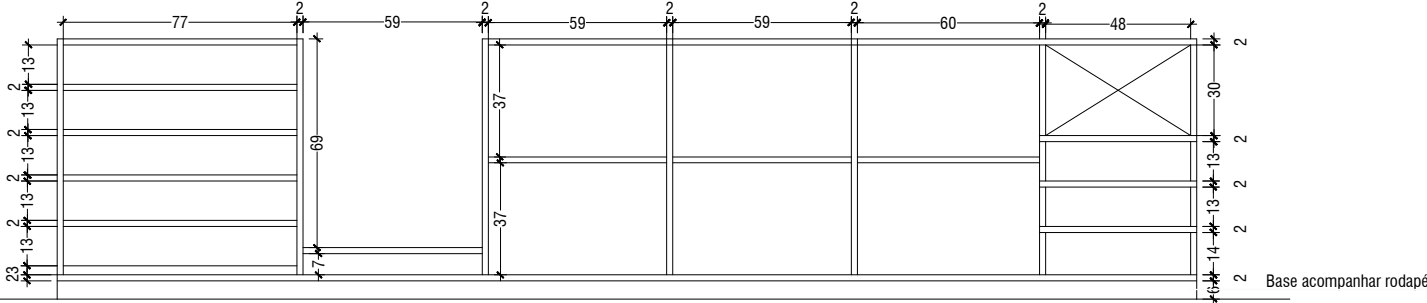

Vista móvel C Nicho Fogão de Embutir



NOME DO PROJETO COZINHA PARQUE SÃO LUCAS-SP		
CLIENTE		
ETAPA DO PROJETO DETALHAMENTO MARCENARIA		FOLHA 10/11
CONTEÚDO DA FOLHA PLANTA / VISTA / CORTE		
RESPONSÁVEL GISLAINE TORRES	REVISÃO	
ESCALA 1:25	DATA	