



LEGENDA DE SIMBOLOS

- ALVENARIA EXECUTAR 15 CM ACABADO
- ESTRUTURA EXISTENTE
- ALVENARIA EXISTENTE
- ALVENARIA EXECUTAR 6 CM ACABADO

NOTAS

- MEDIDAS EM CENTÍMETROS
- VERIFICAR TODAS AS MEDIDAS NO LOCAL, ANTES DA EXECUÇÃO DA OBRA E MARCENARIA
- PARA ESPECIFICAÇÃO DE ACABAMENTO VERIFICAR MEMORIAL DE ACABAMENTOS

Revestimento Pistache 07x24 cm

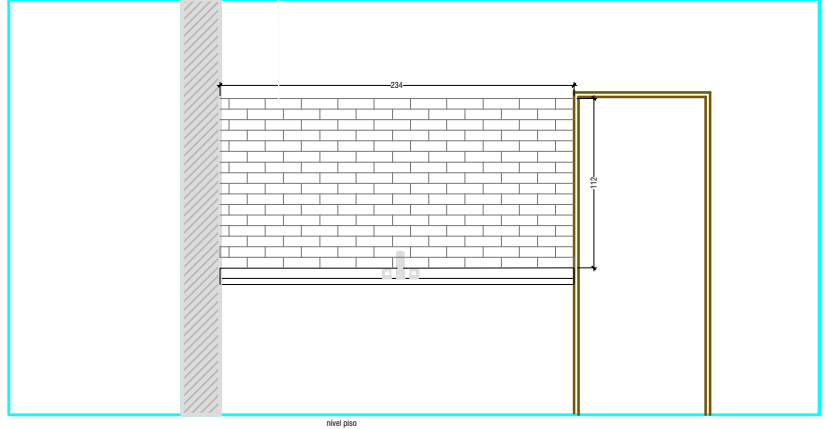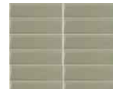

VISTA 1

NOME DO PROJETO COZINHA PARQUE SÃO LUCAS-SP		
CLIENTE		
ETAPA DO PROJETO DIMENSIONAMENTO REVESTIMENTO		FOLHA 7/11
CONTEÚDO DA FOLHA PLANTA / VISTA		
RESPONSÁVEL GISLAINE TORRES	REVISÃO	
ESCALA 1:50	DATA	